



SECCIÓ LONGITUDINAL

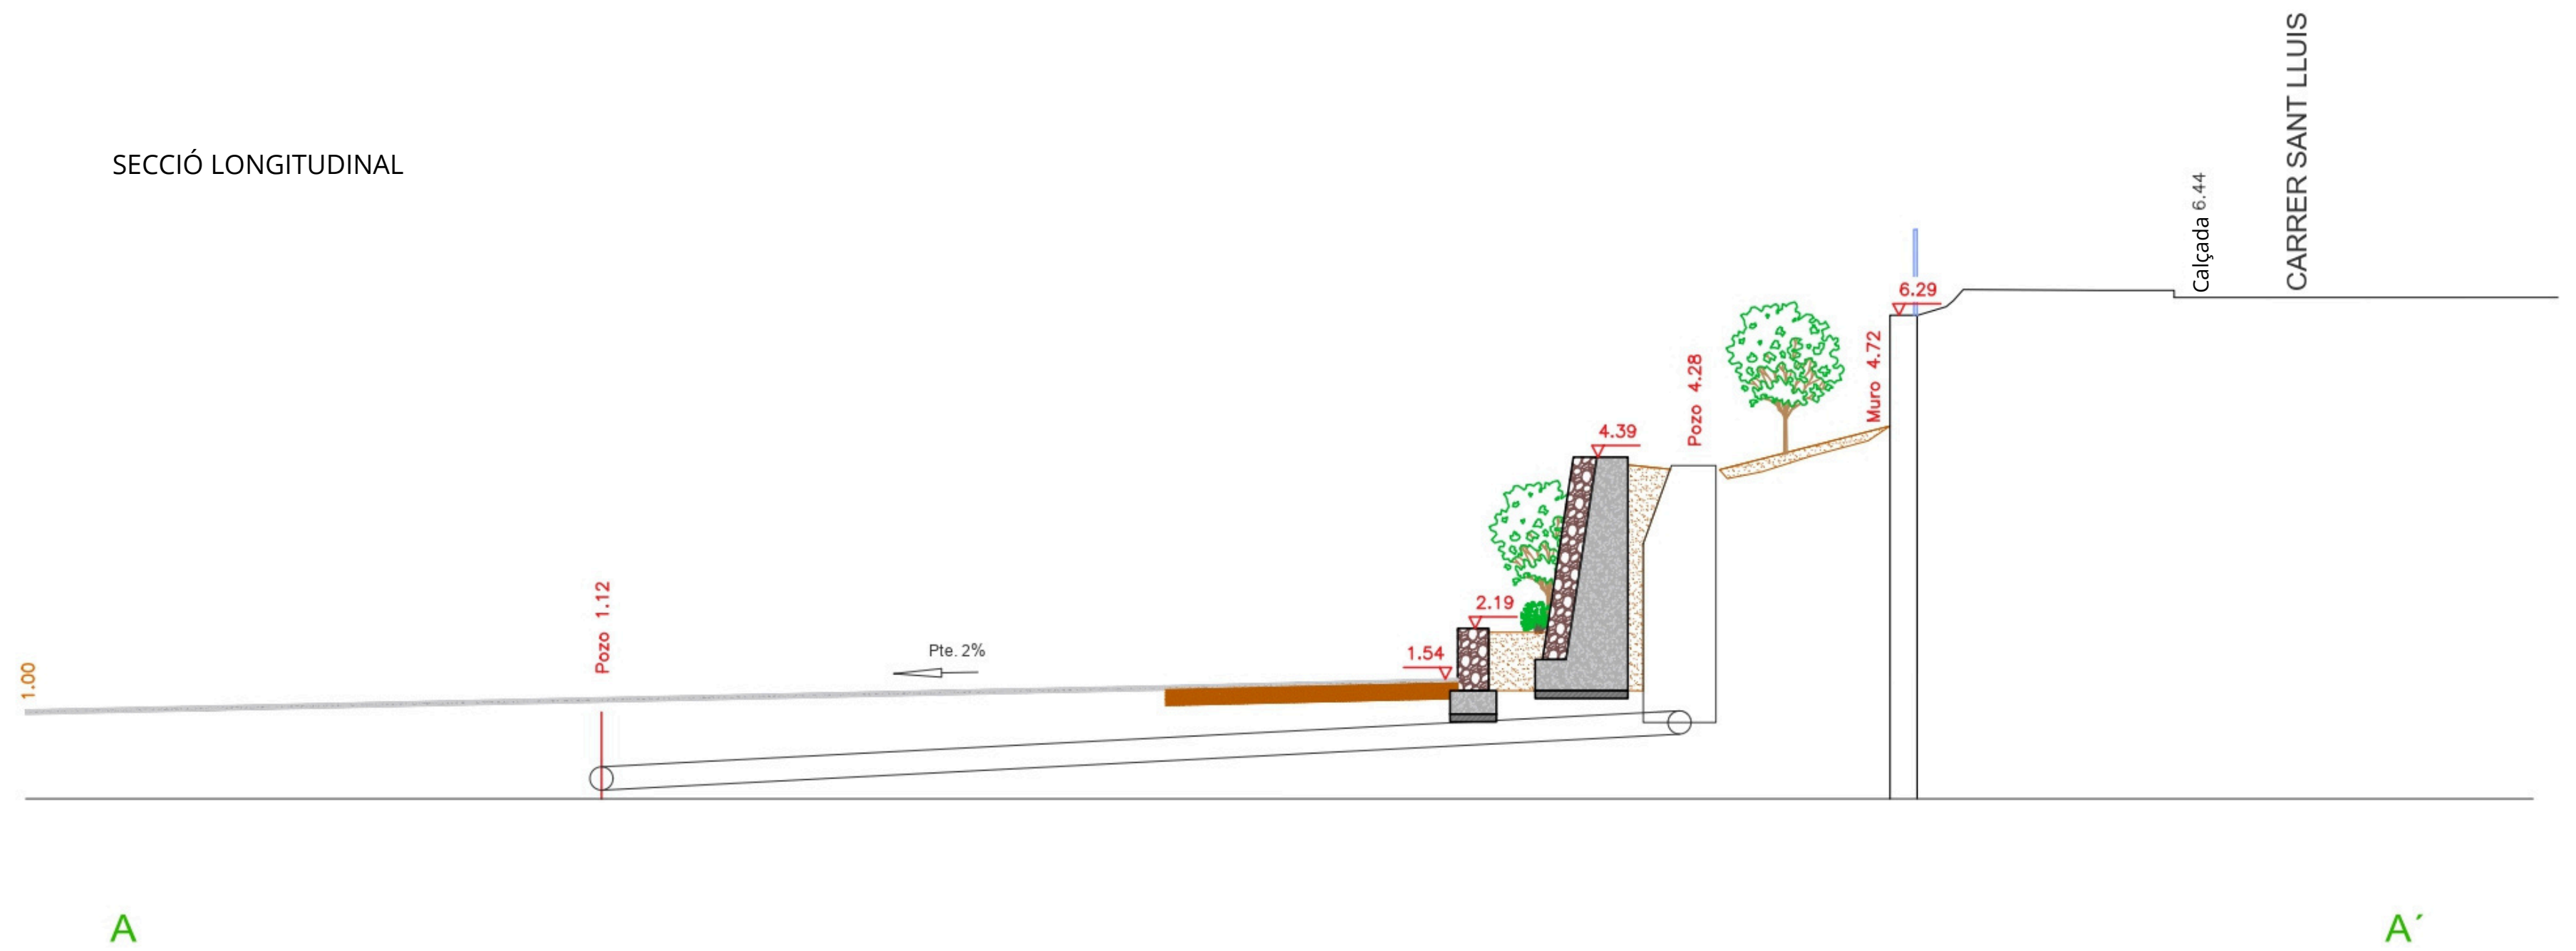

PROMOTOR DEL PROYECTO: AJUNTAMENT DE MANACOR		AUTOR DEL PROYECTO: JOAN CALDENTY SANCHO ING. CAMINOS, CANALES Y PUERTOS COL. NÚM. 23.885	CO-AUTOR DEL PROYECTO: PEDRO MORELL DAMETO ING. CAMINOS, CANALES Y PUERTOS COL. NÚM. 35.726		TÍTULO DE PROYECTO: PROYECTO CONSTRUCTIVO PARA LA RESTAURACIÓN Y ADECUACIÓN DEL TALUD SITUADO EN EL DESNIVEL ENTRE LA CALLE SANT LLUIS Y EL PASEO DEL RIUET DE PORTO CRISTO (T.M. MANACOR), EXP. NÚM. 11614/2021.	ESCALA A3: 1/125	SITUACIÓN: TÉRMINO MUNICIPAL: MANACOR ZONA: PORTO CRISTO	NOMBRE DEL PLANO: SECCIÓ Y ALZADO	NÚMERO PLANO: 05
						FECHA: JUNIO 2025			NÚMERO HOJA: 01 de 01

Detall del mur

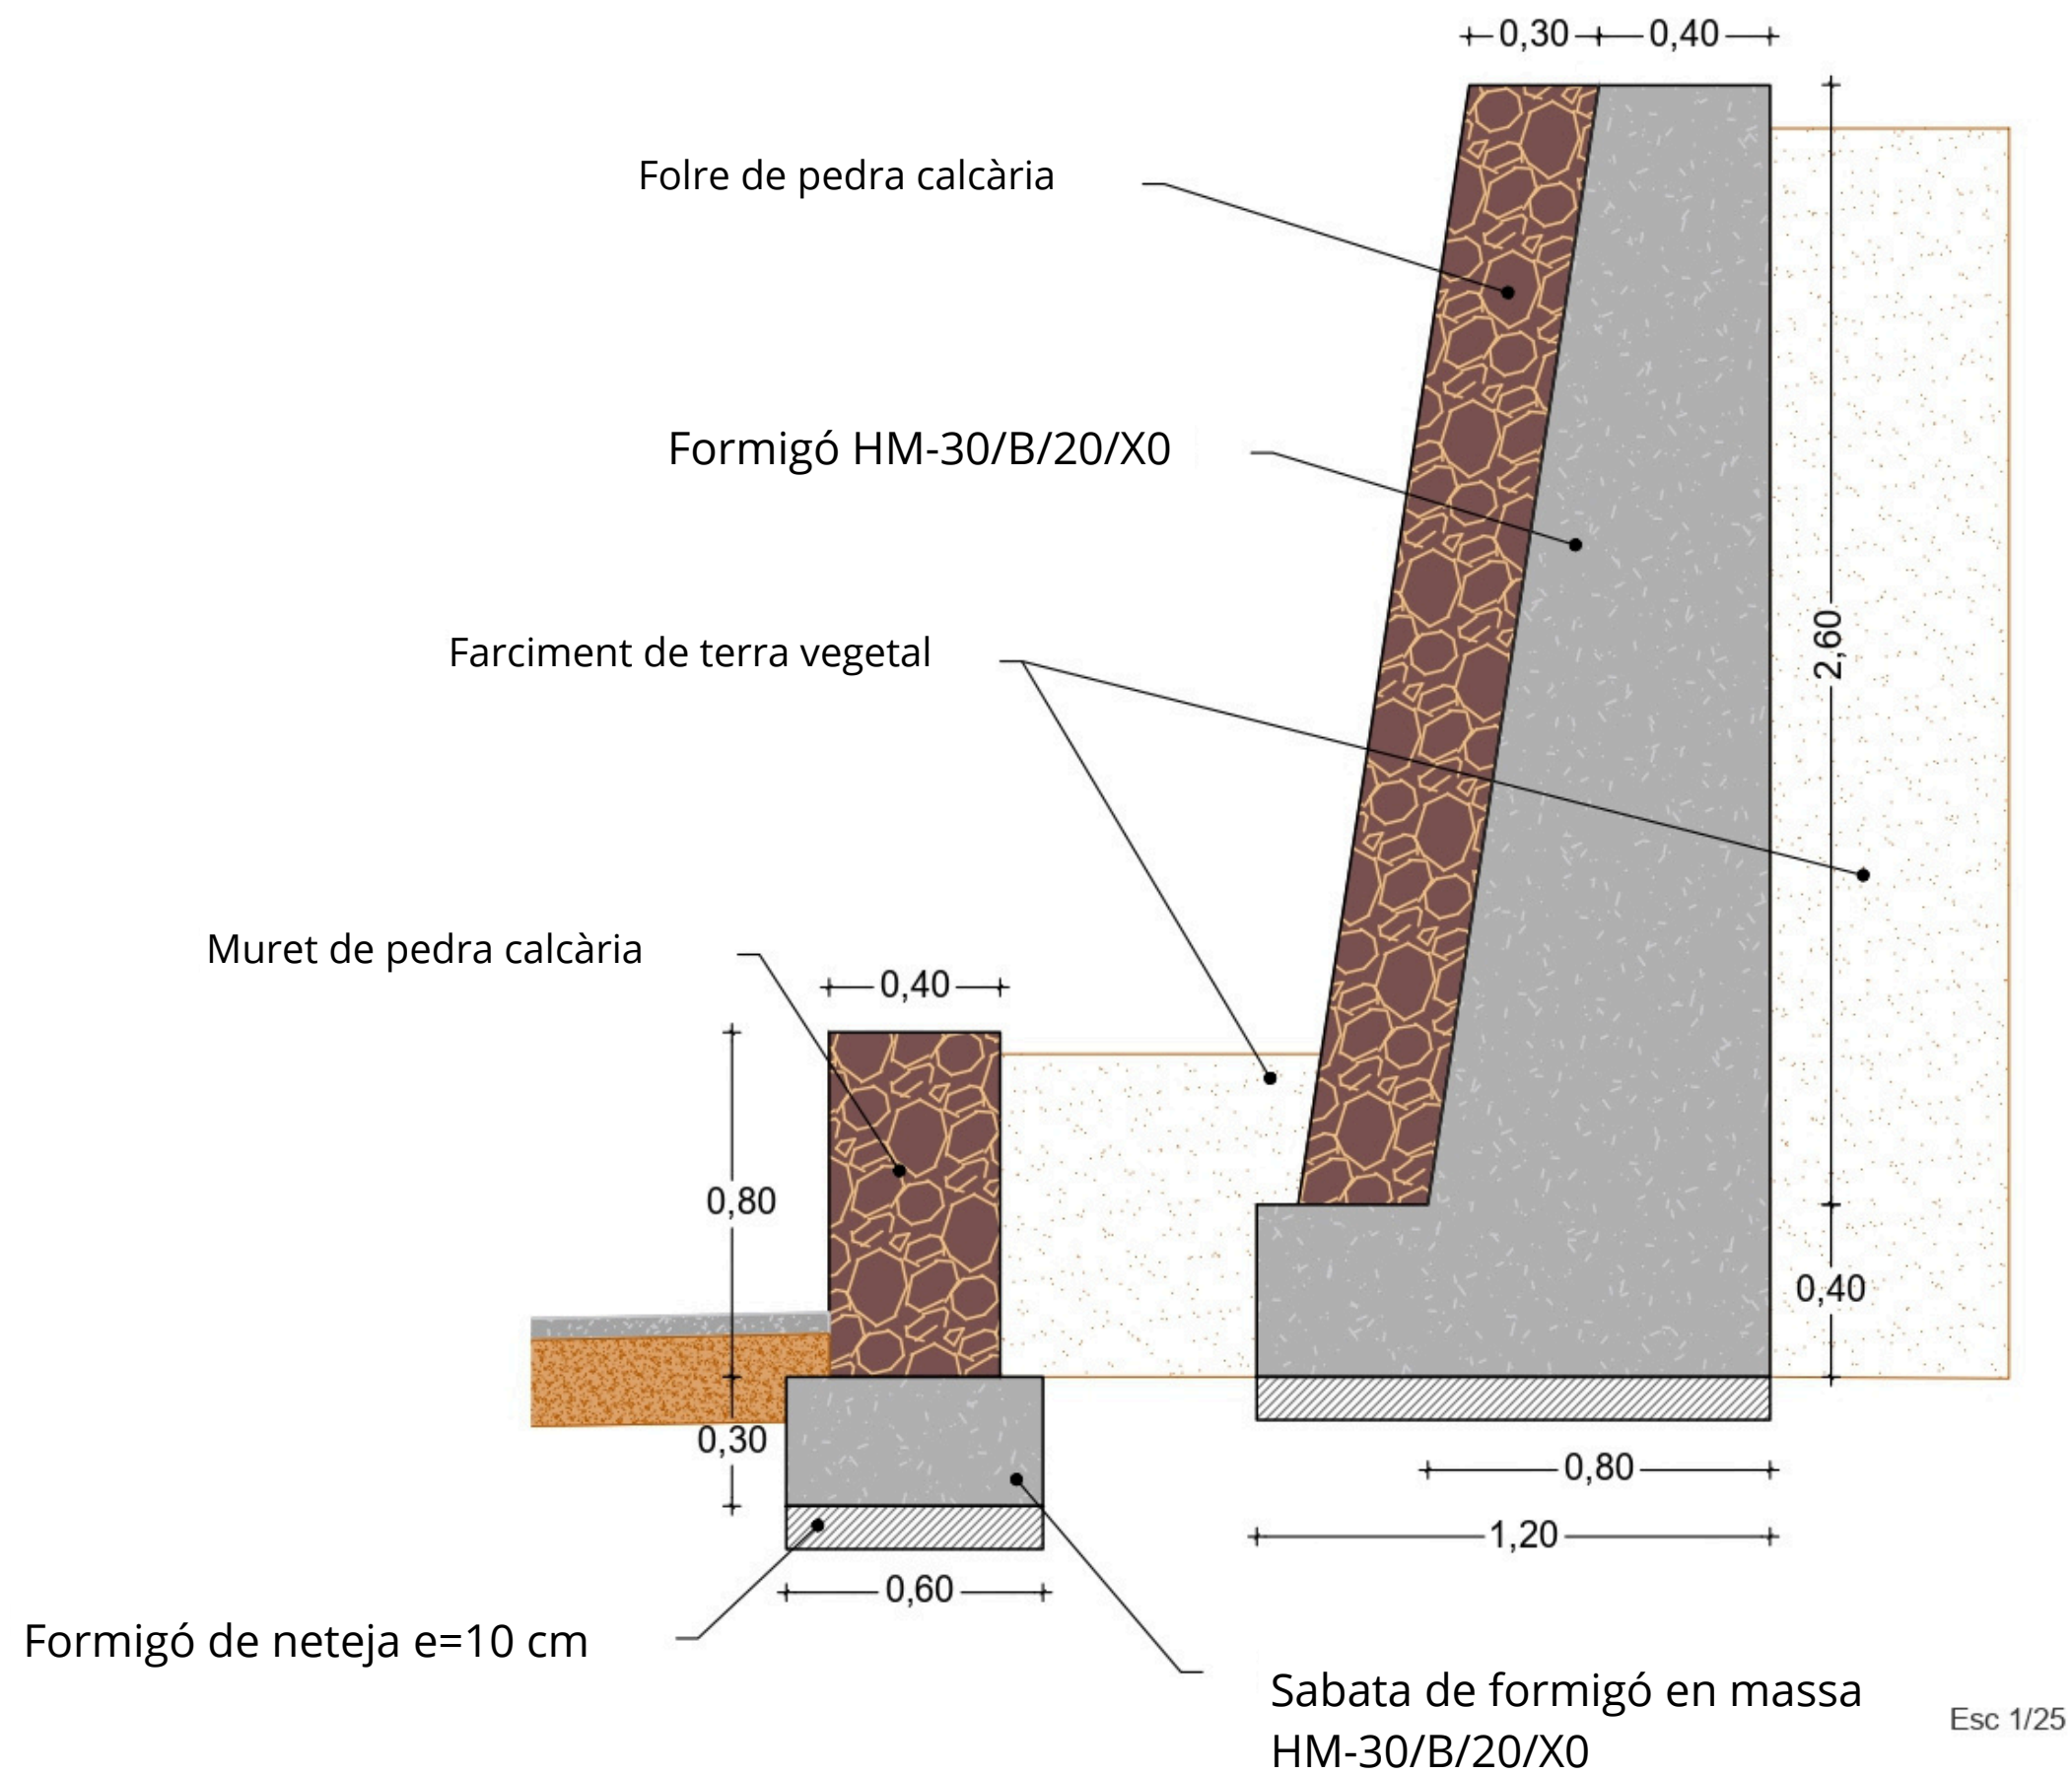

Detall de rasa drenant

